
交通規制図　※10月2日(金) 22時～翌5時　12月4日(金)に22時～翌5時の計2回

裏側の仙石通りに60tラフターを設置し室外機を揚重　※10/2(金)夜間に新設室外機揚重、12/4(金)夜間に既設室外機撤去予定。
片側2車線、計4車線道路のうちビル側の2車線を通行止めとし、通行車両は公園側の2車線へ迂回誘導いたします。

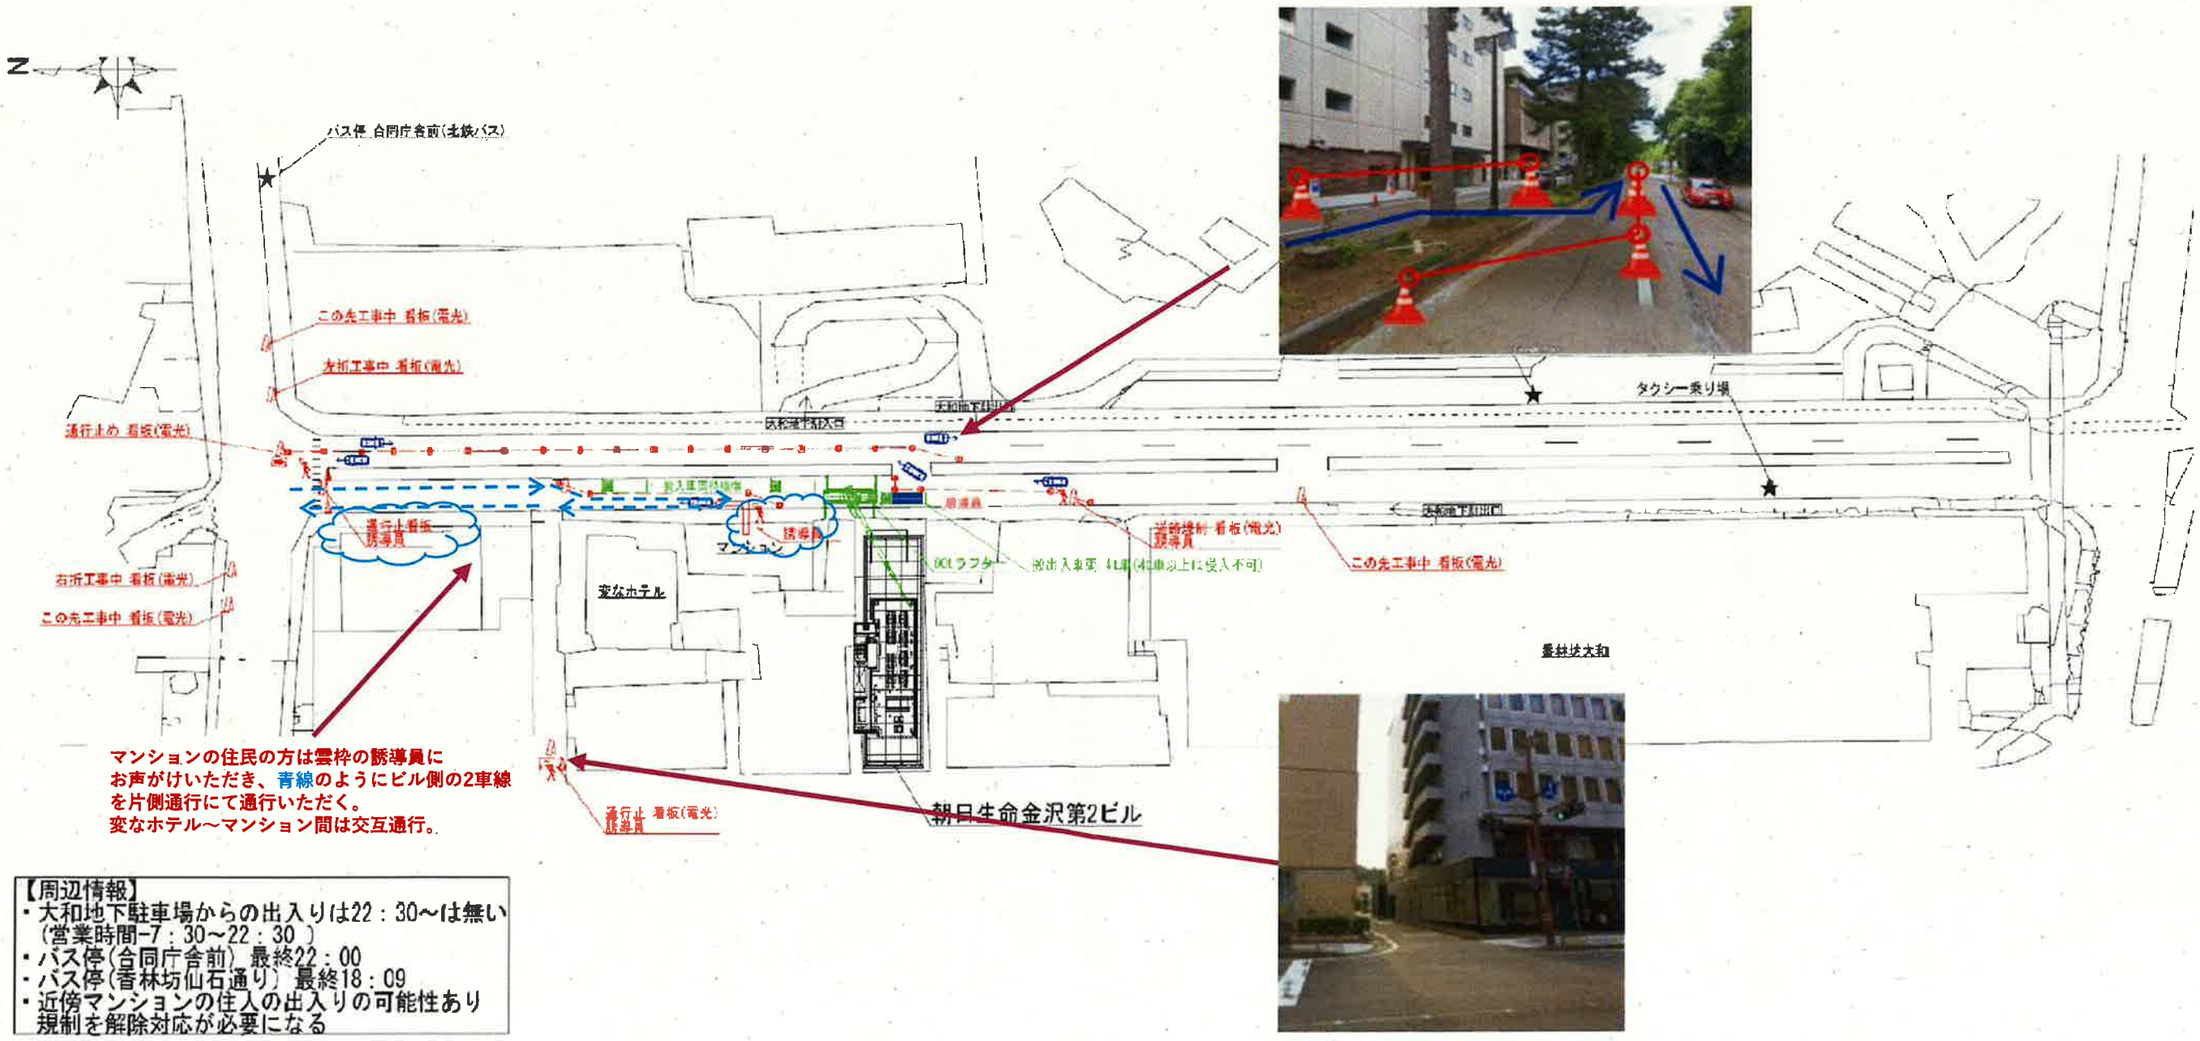

【周辺情報】
- 大和地下駐車場からの出入りは22：30～は無い
 (営業時間-7：30～22：30)
- バス停(合同庁舎前) 最終22：00
- バス停(香林坊仙石通り) 最終18：09
- 近傍マンションの住人の出入りの可能性あり
 規制を解除対応が必要になる

©Takenaka Corporation